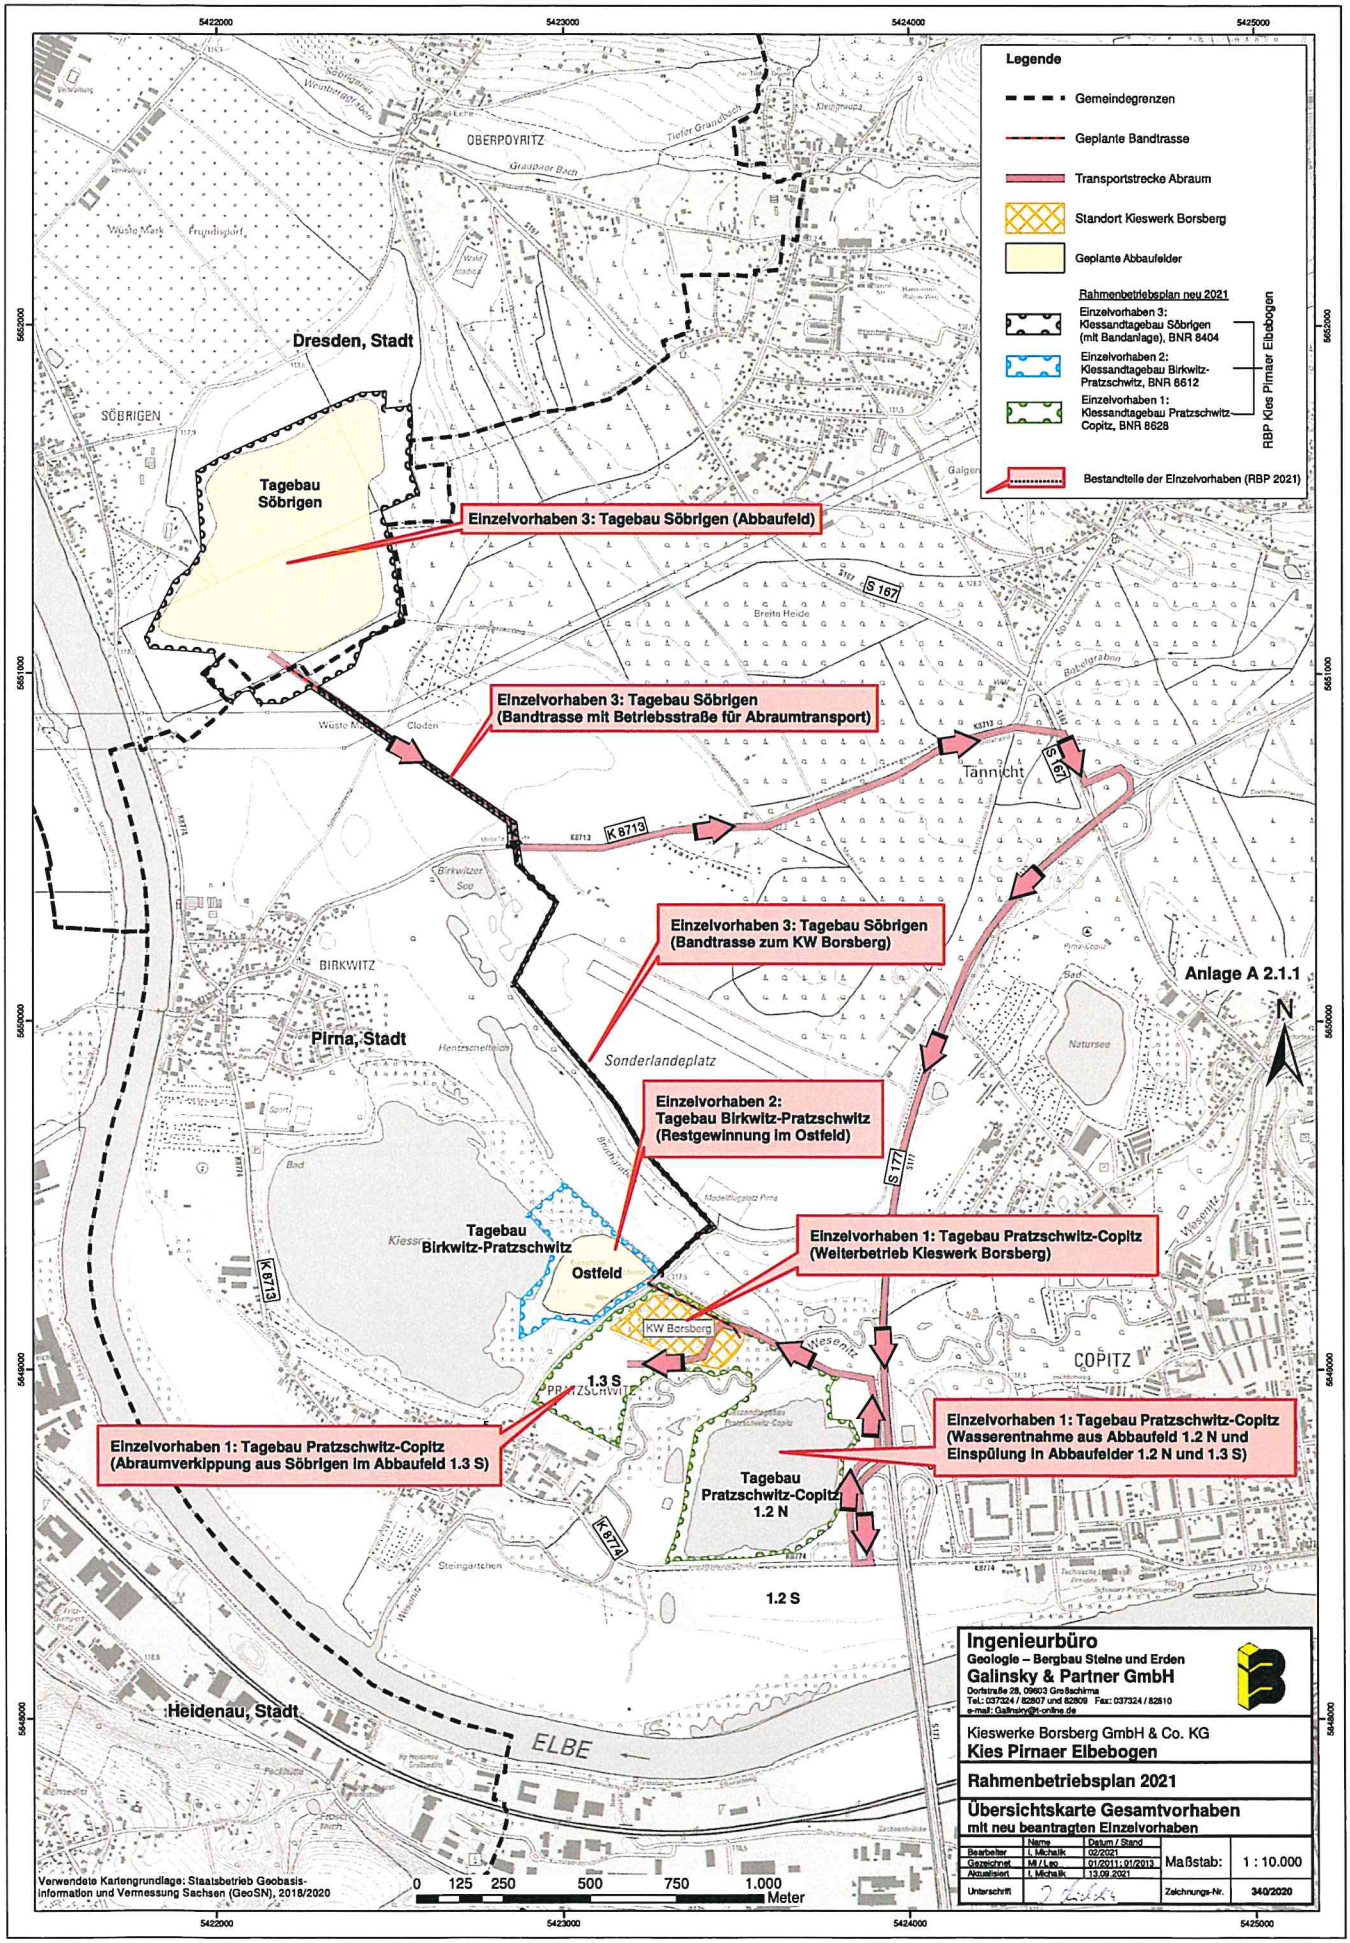

Ingenieurbüro
Geologie – Bergbau Steine und Erden
Galinsky & Partner GmbH
Dorfstraße 28, 09603 Großschirma
Tel.: 037324 / 82807 und 82809 Fax: 037324 / 82810
e-mail: Galinsky@t-online.de

Kieswerke Borsberg GmbH & Co. KG
Kies Pirnaer Elbebogen

Rahmenbetriebsplan 2021

Übersichtskarte Gesamtvorhaben
mit neu beantragten Einzelvorhaben

	Name	Datum / Stand		
Bearbeiter	I. Michalik	02/2021		
Gezeichnet	Mi / Lao	01/2011; 01/2013	Maßstab:	1 : 10.000
Aktualisiert	I. Michalik	13.09.2021		
Unterschrift			Zeichnungs-Nr.	340/2020

Dokumentpfad: S:\Elbebogen\2021_RBP_Elbebogen_Überarbeitung\Teil AA 2_1_1_Ü_Gesamtlageplan_09_2021.mxd

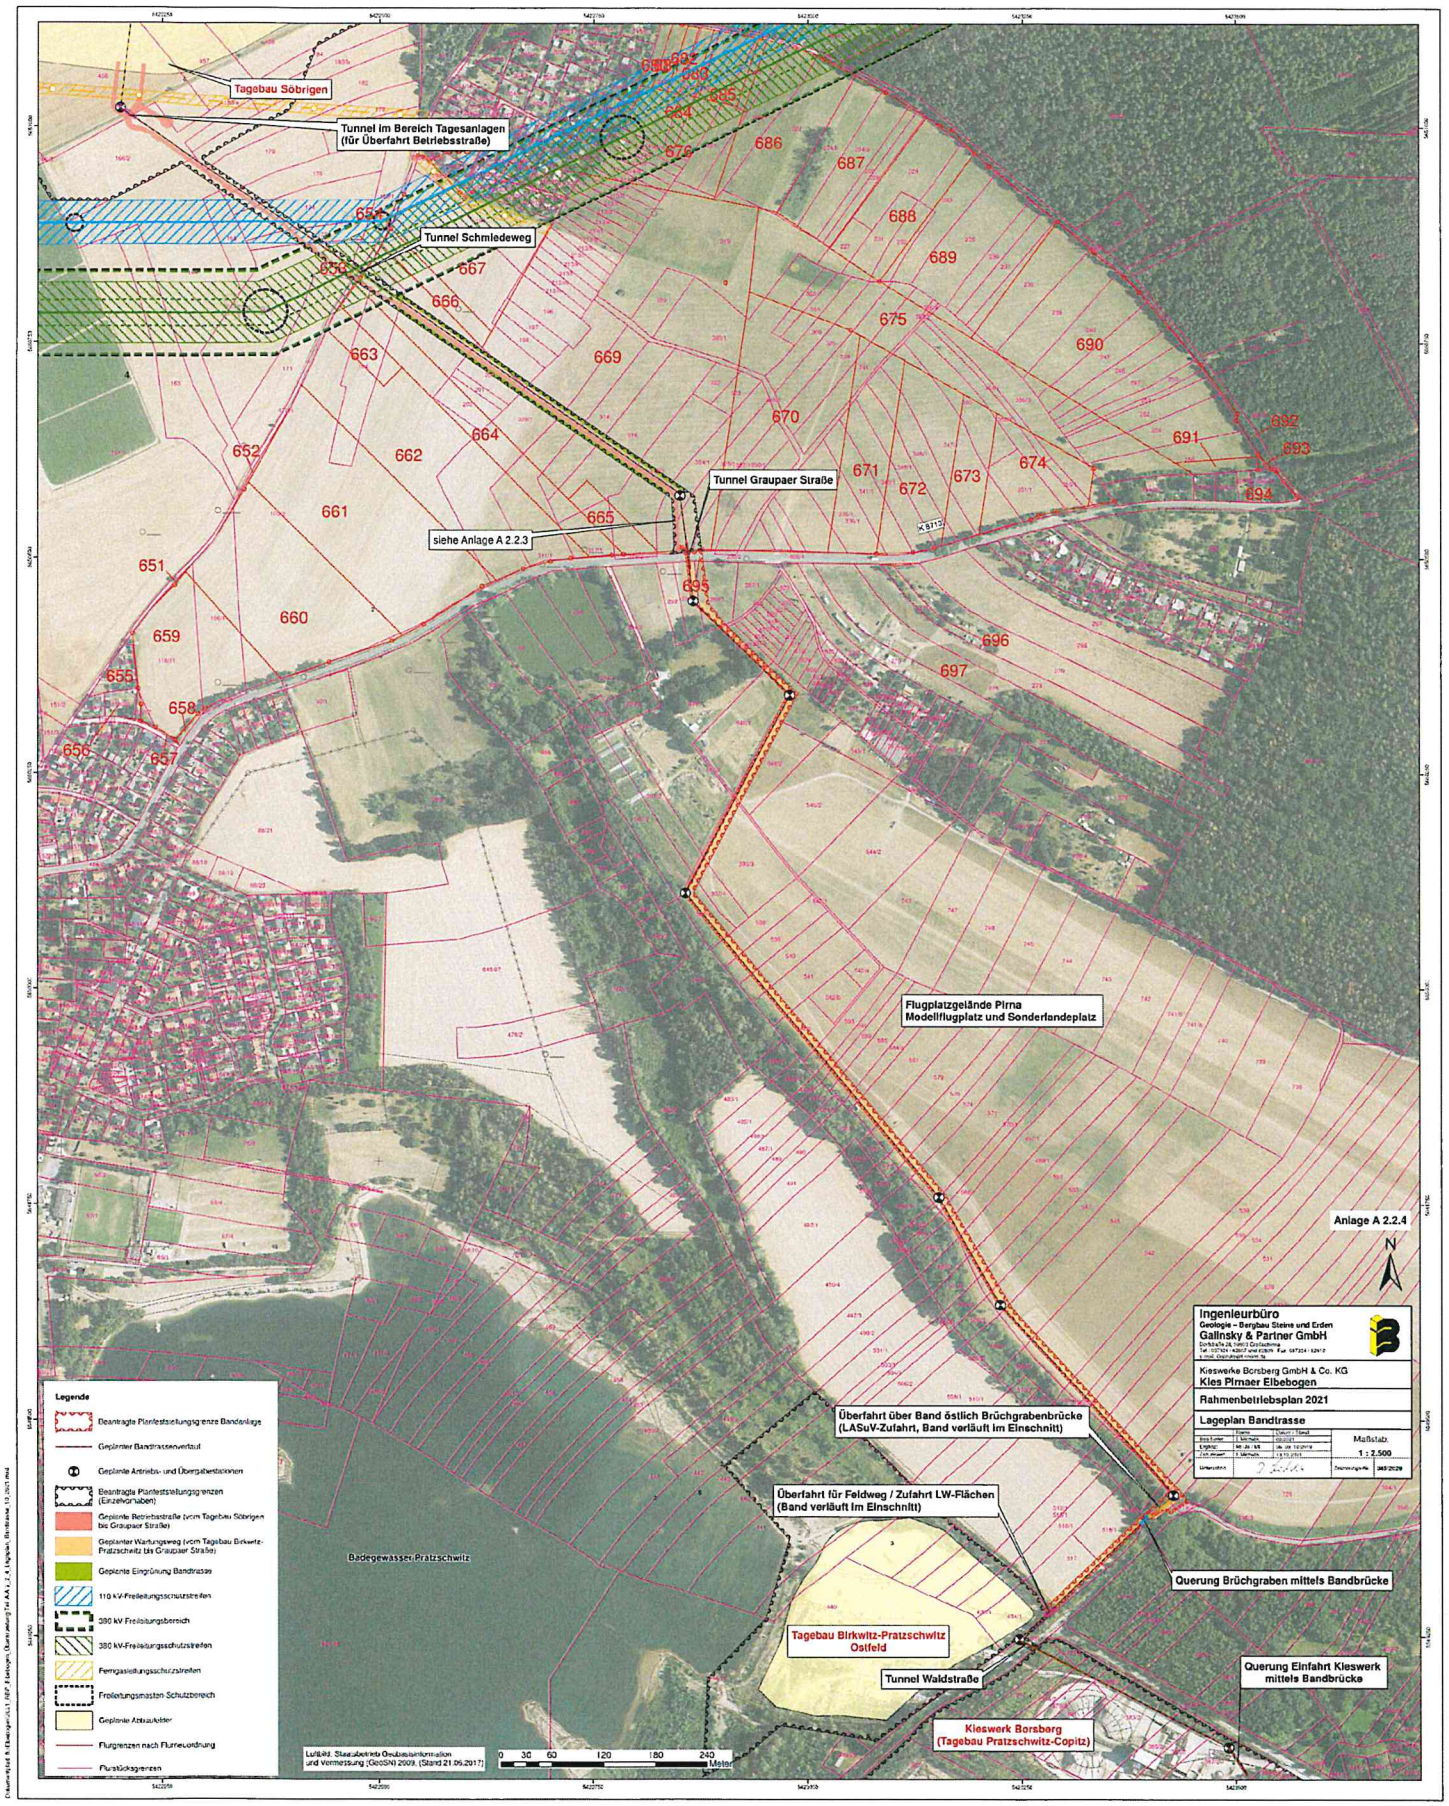
Tagebau Söbrigen
Tunnel im Bereich Tagesanlagen (für Überfahrt Betriebsstraße)
Tunnel Schmiedeweg
Tunnel Graupaer Straße
siehe Anlage A 2.2.3
K8112
Flugplatzgelände Pirna Modellflugplatz und Sonderlandeplatz
Anlage A 2.2.4
Überfahrt über Band östlich Brüchgrabenbrücke (LASuV-Zufahrt, Band verläuft im Einschnitt)
Überfahrt für Feldweg / Zufahrt LW-Flächen (Band verläuft im Einschnitt)
Querung Brüchgraben mittels Bandbrücke
Querung Einfahrt Kieswerk mittels Bandbrücke
Tagebau Birkwitz-Pratzschwitz Ostfeld
Tunnel Waldstraße
Kieswerk Borsberg (Tagebau Pratzschwitz-Copitz)
Badegewässer Pratzschwitz
Legende
Beantragte Planfeststellungsgrenze Bandanlage
Geplanter Bandtrassenverlauf
Geplante Antriebs- und Übergabestationen
Beantragte Planfeststellungsgrenzen (Einzelvorhaben)
Geplante Betriebsstraße (vom Tagebau Söbrigen bis Graupaer Straße)
Geplanter Wartungsweg (vom Tagebau Birkwitz-Pratzschwitz bis Graupaer Straße)
Geplante Eingrünung Bandtrasse
110 kV-Freileitungsschutzstreifen
380 kV Freileitungsbereich
380 kV-Freileitungsschutzstreifen
Fernmeldeleitungsschutzstreifen
Freileitungsmasten Schutzbereich
Geplante Ankauffläche
Flurgrenzen nach Flurneuordnung
Flurstücksgrenzen
Luftbild: Staatsbetrieb Geobasisinformation und Vermessung (GeoSN) 2009, (Stand 21.05.2017)
0 30 60 120 180 240 Meter
Ingenieurbüro
Geologie – Bergbau Steine und Erden
Gallinsky & Partner GmbH
Kieswerke Borsberg GmbH & Co. KG
Kies Pirnaer Elbebogen
Rahmenbetriebsplan 2021
Lageplan Bandtrasse
Maßstab: 1 : 2.500